




Seccion 01  
Escala 1:100

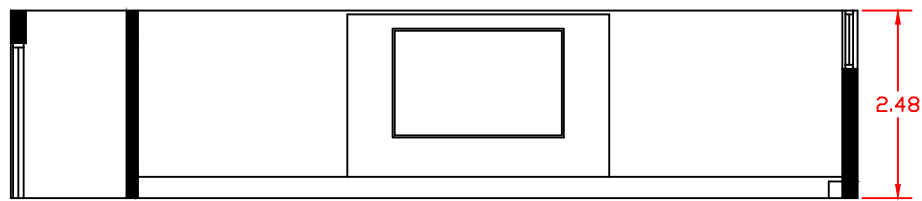


Seccion 02  
Escala 1:100

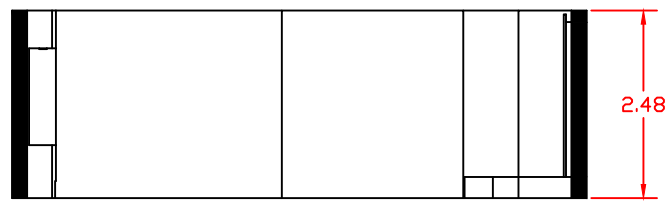

Seccion 03  
Escala 1:100

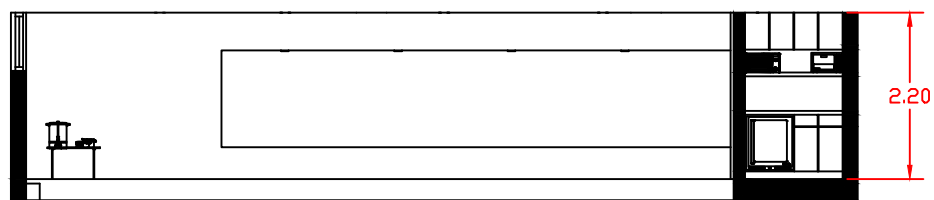

Seccion 04  
Escala 1:100

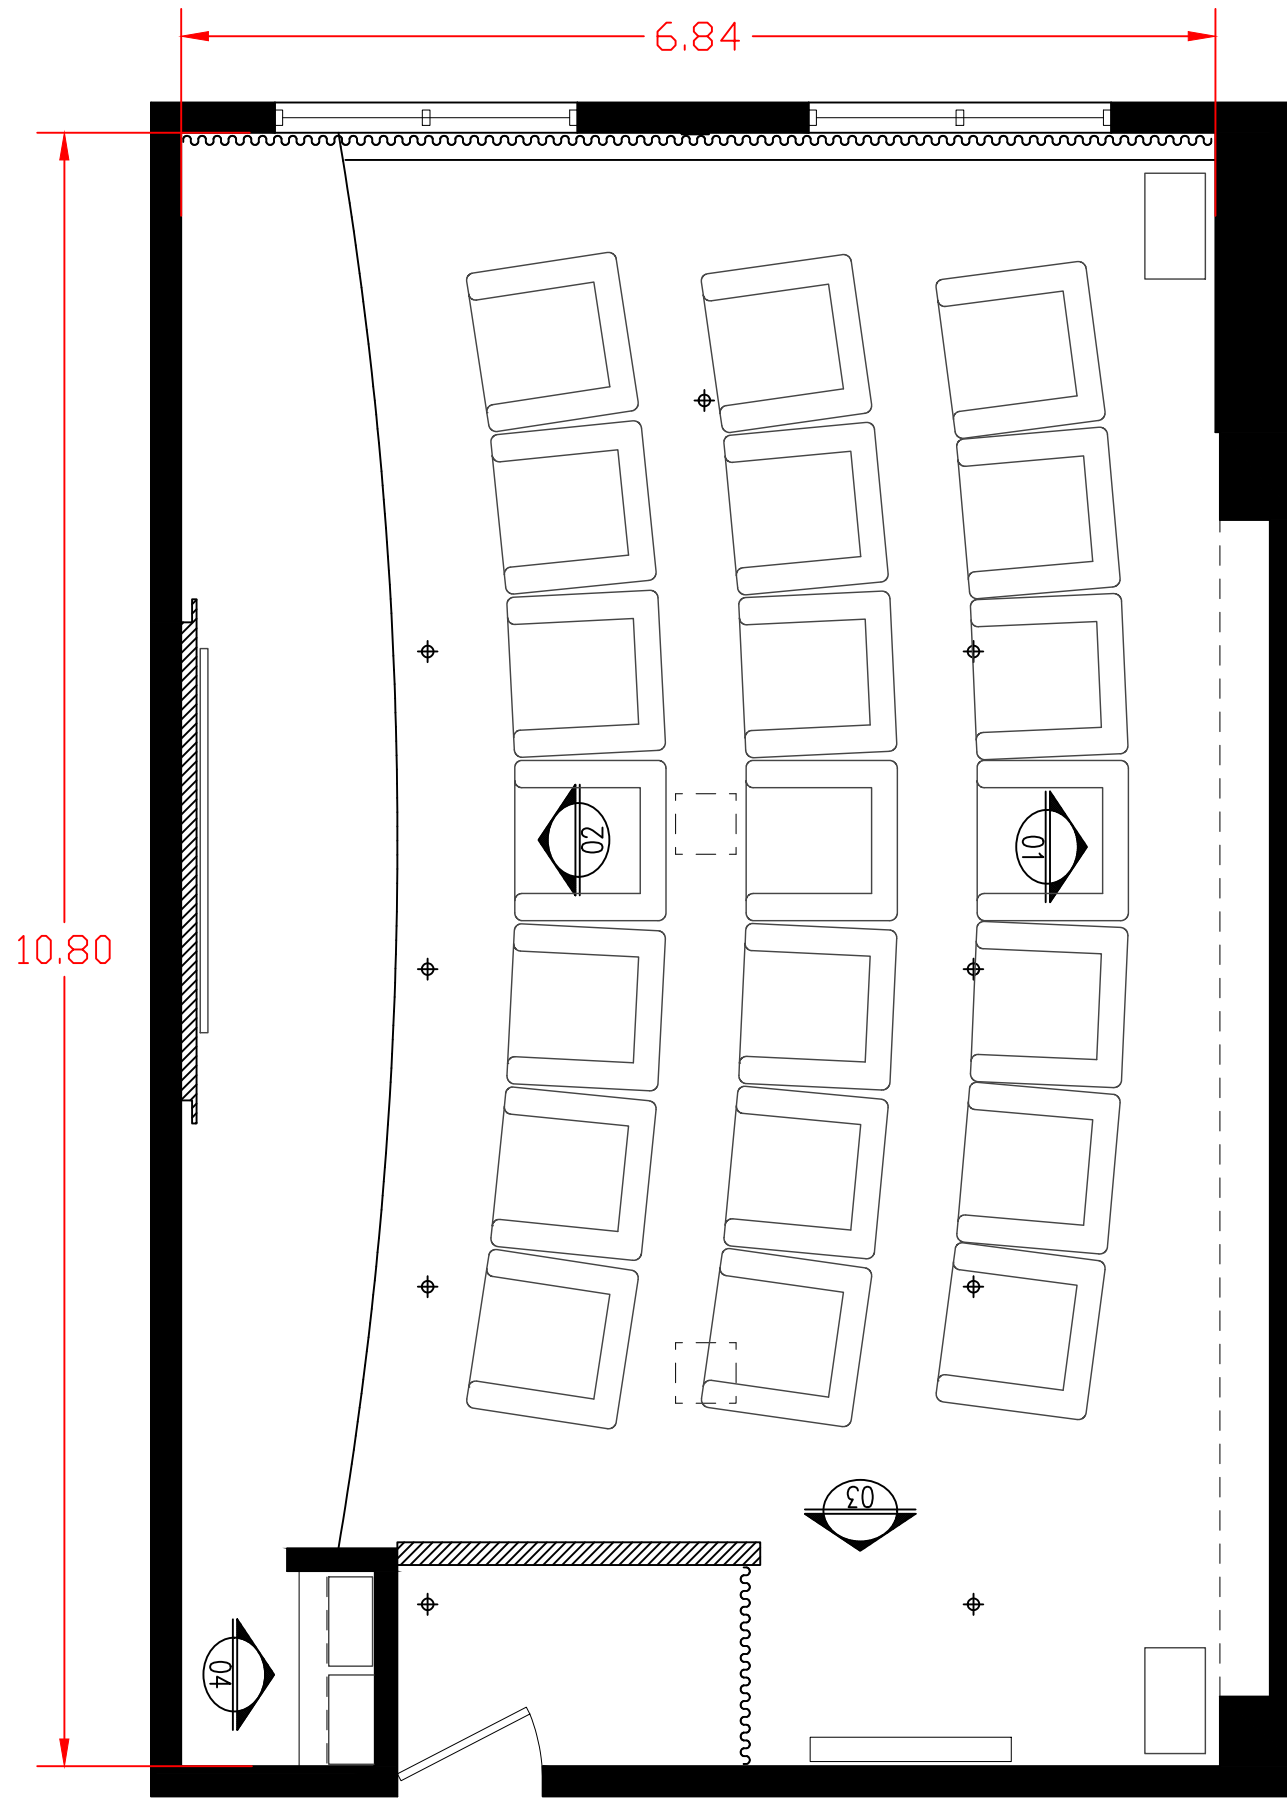

Planta Arq.

Escala 1:50

NOTAS :

P R O Y E C T O :

Sala - Audiovisual

NO.	FECHA

PROPIETARIO

UBICACION

PROYECTO Arq. Gerardo Amezola

DIBUJO Arq. Gerardo Amezola

REVISO

PERTO

FECHA	PLANO NO.
23 Oct 2023	1
LUGAR	
ESCALA	